



1F建筑面积953.95m²

- 疏散楼梯
 - 安全出口
- 防火分区(九)示意图

- 注: 1: 所有墙体及门窗洞口以现场实际测量和结构加固图纸为准, 待结构加固后进行后续施工。
 2: 未编号的门窗为原有门窗, 重新编号的为新调整门窗。
 3: 除重新定位或者标注说明的墙体为新砌筑墙体, 其他均为现状墙体。
 4: 窗底距建筑完成面不满足800的, 均设置800高的栏杆。
 5: 管井门下均做与墙同宽200mmC25细石混凝土门槛。

5#首层平面图 1:100

工程名称 PROJECT TITLE 沙河后街22号院外立面更新改造工程 -5#(原6#)楼	
工程编号 PROJECT NO. 2022-06-024-5#	
图纸名称 DRAWING TITLE 5#楼首层平面图	
日期 DATE 2023.02	图签编号 DRAWING NO. 建施1-01

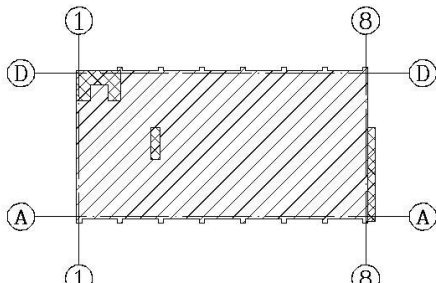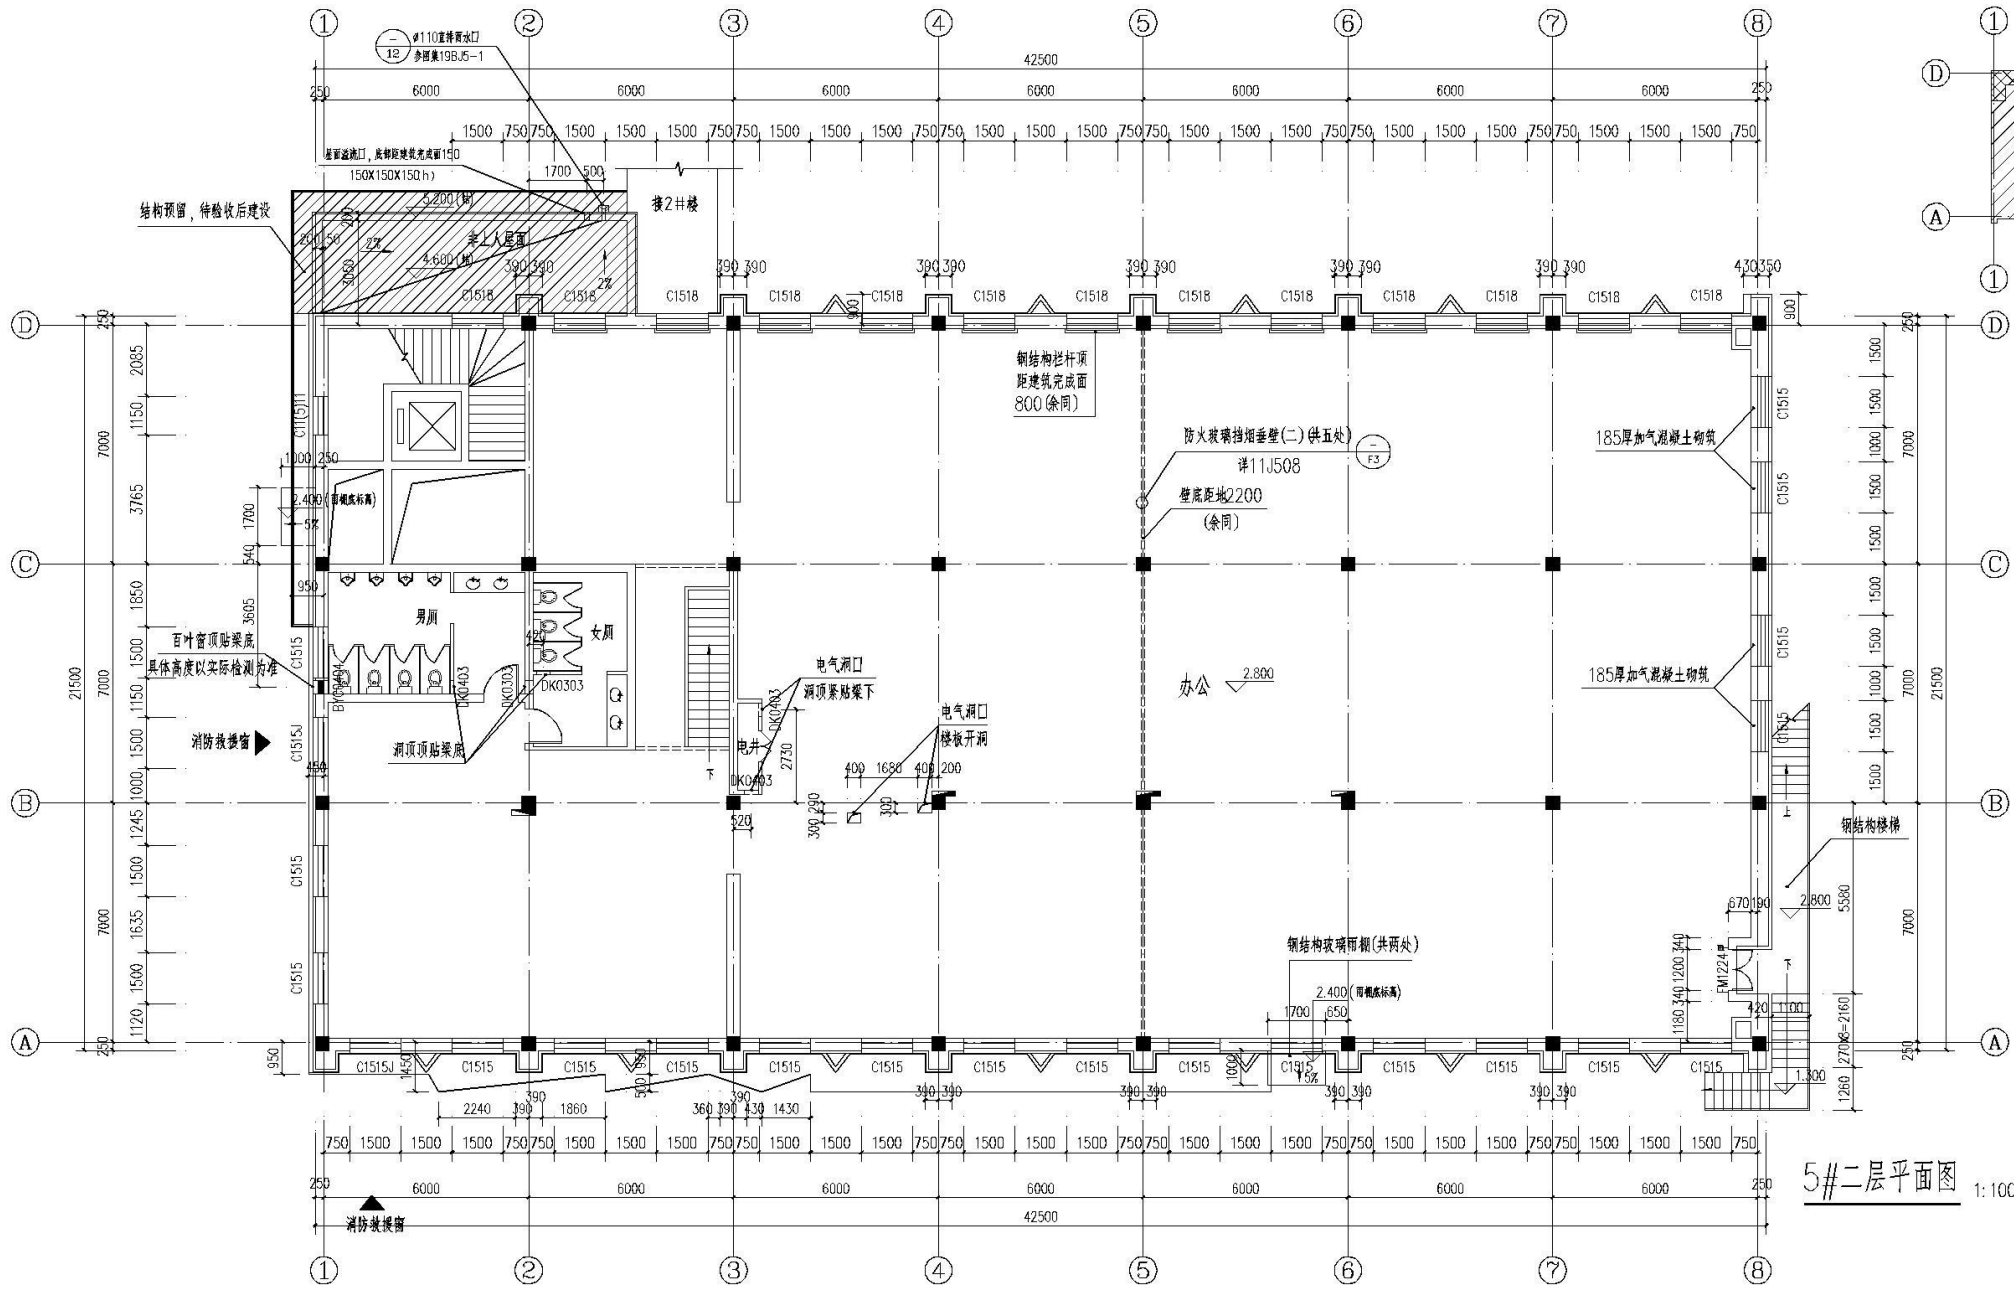

2F建筑面积930.12m²



- 疏散楼梯
- 安全出口

防火分区(十)示意图

- 注: 1:所有墙体及门窗洞口以现场实际测量和结构加固图纸为准,待结构加固后进行后续施工。
 2:未编号的门窗为原有门窗,重新编号的为新调整门窗。
 3:除重新定位或者标注说明的墙体为新砌砌墙体,其他均为现状墙体。
 4:窗底距建筑完成面不足800的,均设置800高的栏杆。
 5:管井门下均做与墙同宽200mmC20细石混凝土门槛。

5#二层平面图 1:100

工程名称 PROJECT TITLE 沙河后街22号院外立面更新改造 工程-5#(原6#)楼	
工程编号 PROJECT NO. 2022-06-024-5#	
图纸名称 DRAWING TITLE 5#楼二层平面图	
日期 DATE 2023.02	图签编号 DRAWING NO. 建施1-02

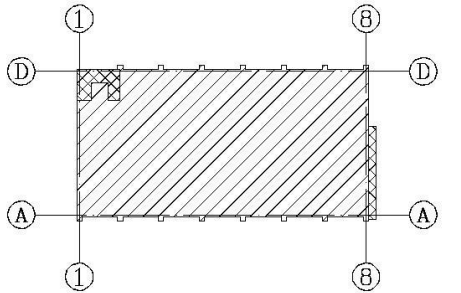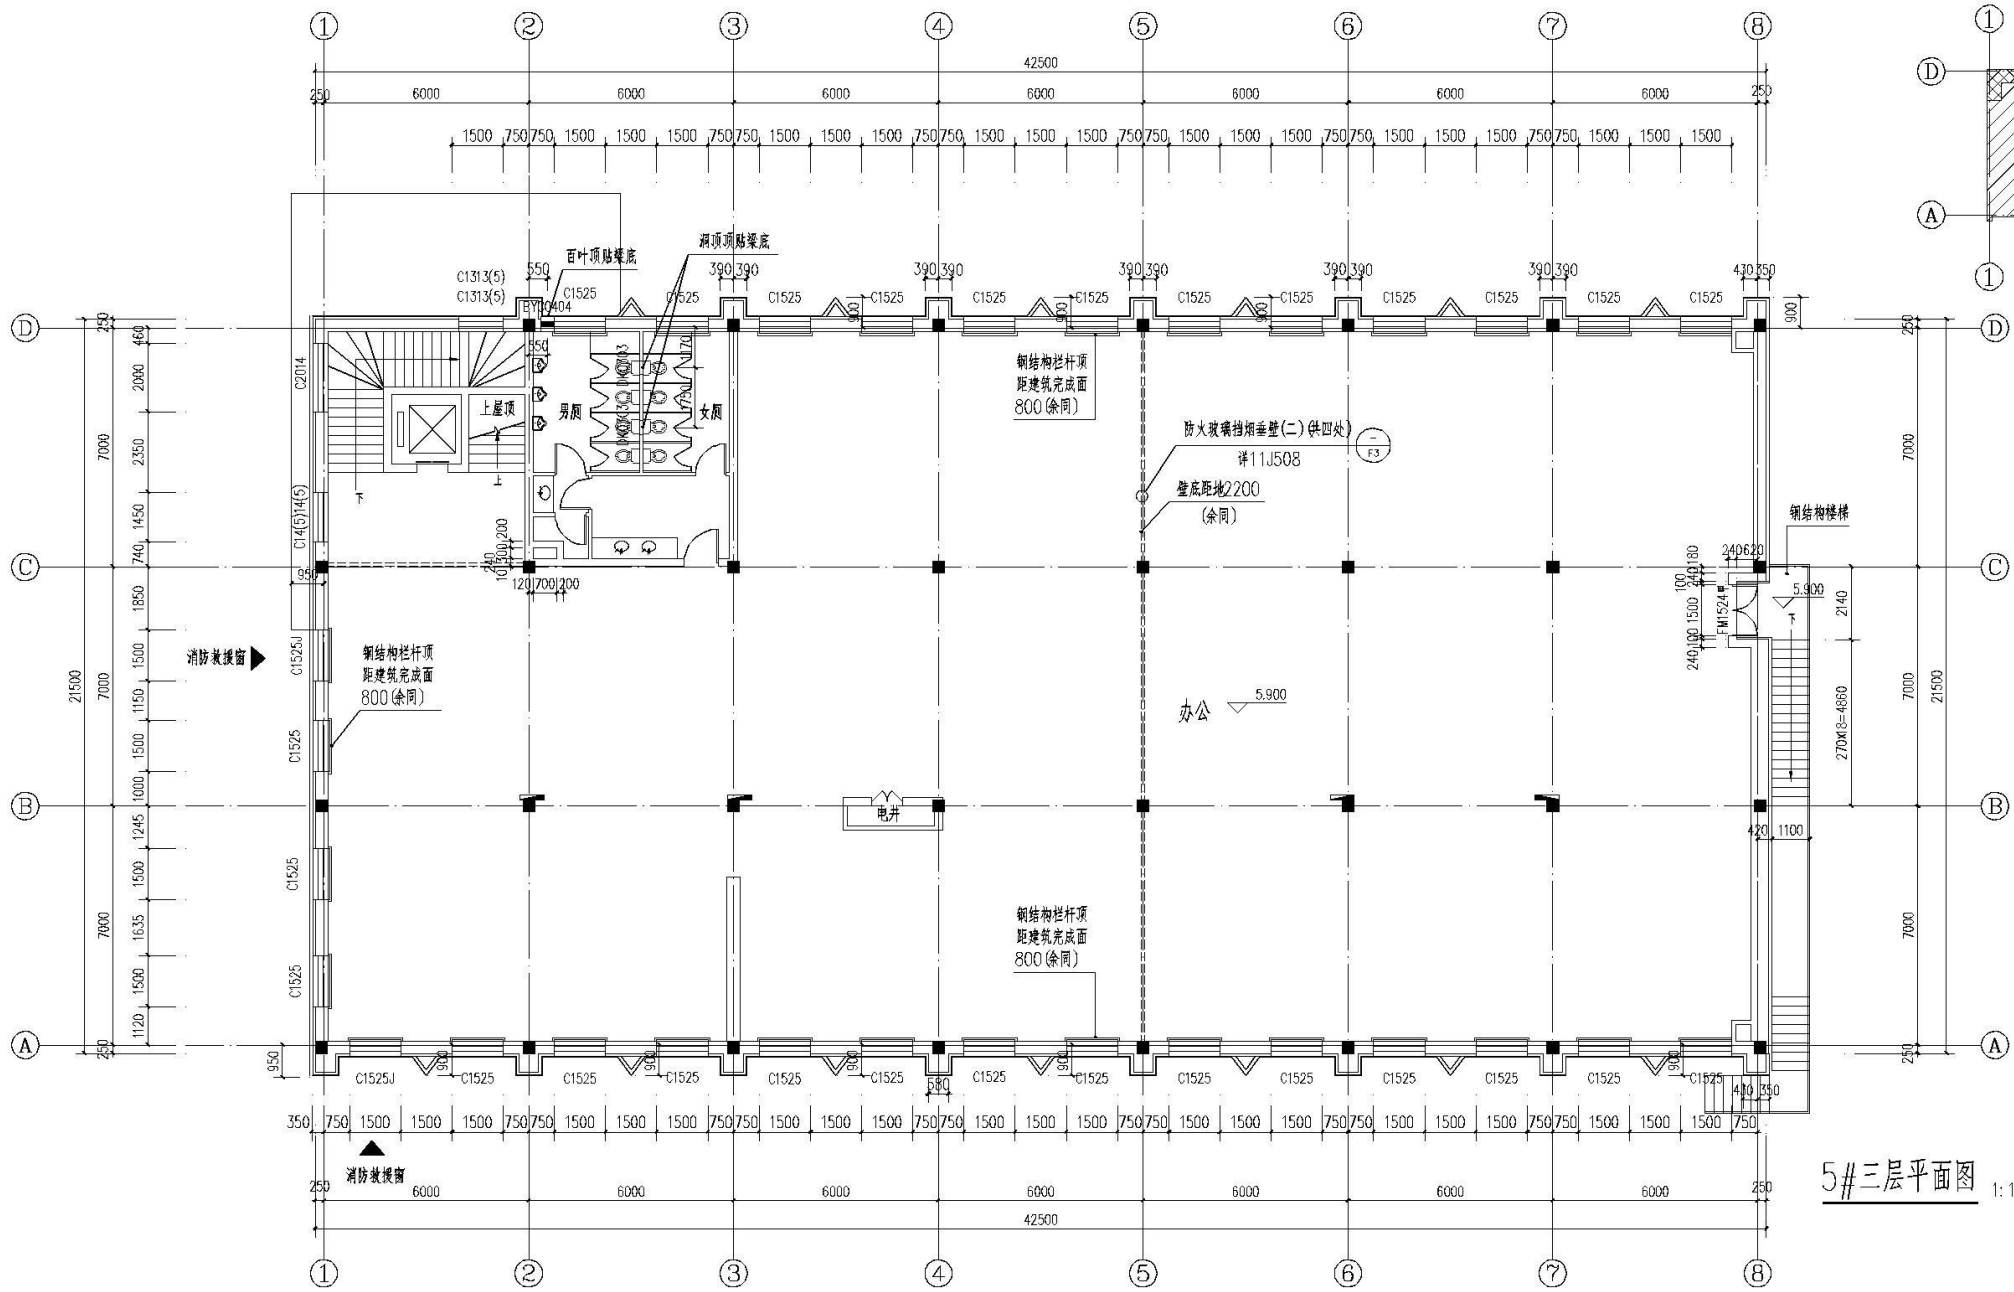

3F建筑面积930.12m²
 疏散楼梯
 安全出口
 防火分区(十一)示意图

- 注: 1:所有墙体及门窗洞口以现场实际测量和结构加固图纸为准,待结构加固后进行后续施工。
 2:未编号的门窗为原有门窗,重新编号均为新调整门窗。
 3:除重新定位或者标注说明的墙体为新建筑物墙体,其他均为现状墙体。
 4:窗底距建筑完成面不满足800的,均设置800高的栏杆。
 5:管井门下均做与墙同宽200mmC25细石混凝土门槛。

5#三层平面图 1:100

工程名称 PROJECT TITLE	沙湾后街22号院外立面更新改造工程 5#(原6#)楼
工程编号 PROJECT NO.	2022-06-024-5#
图纸名称 DRAWING TITLE	5#楼三层平面图
日期 DATE	2023.02
图签编号 DRAWING NO.	建施1-03