

广东新华
GDXH ISSUING GROUP

EXPLAIN 说明

所有尺寸均以基地为准，
切勿在图纸量度。

DRAWING TITLE 图纸名称

一层原始结构图

AREA 工程项目面积

480m²

CLIENT SIGN 客户签名

DESIGN
设计

CHECKBD
审核

SCALB
比例

详图

DATE
日期

2014.5.14

DRAWING NO. 图号


AR-1

JOB NO.
项目编号

432000

备注：

所有尺寸以现
场测量为准

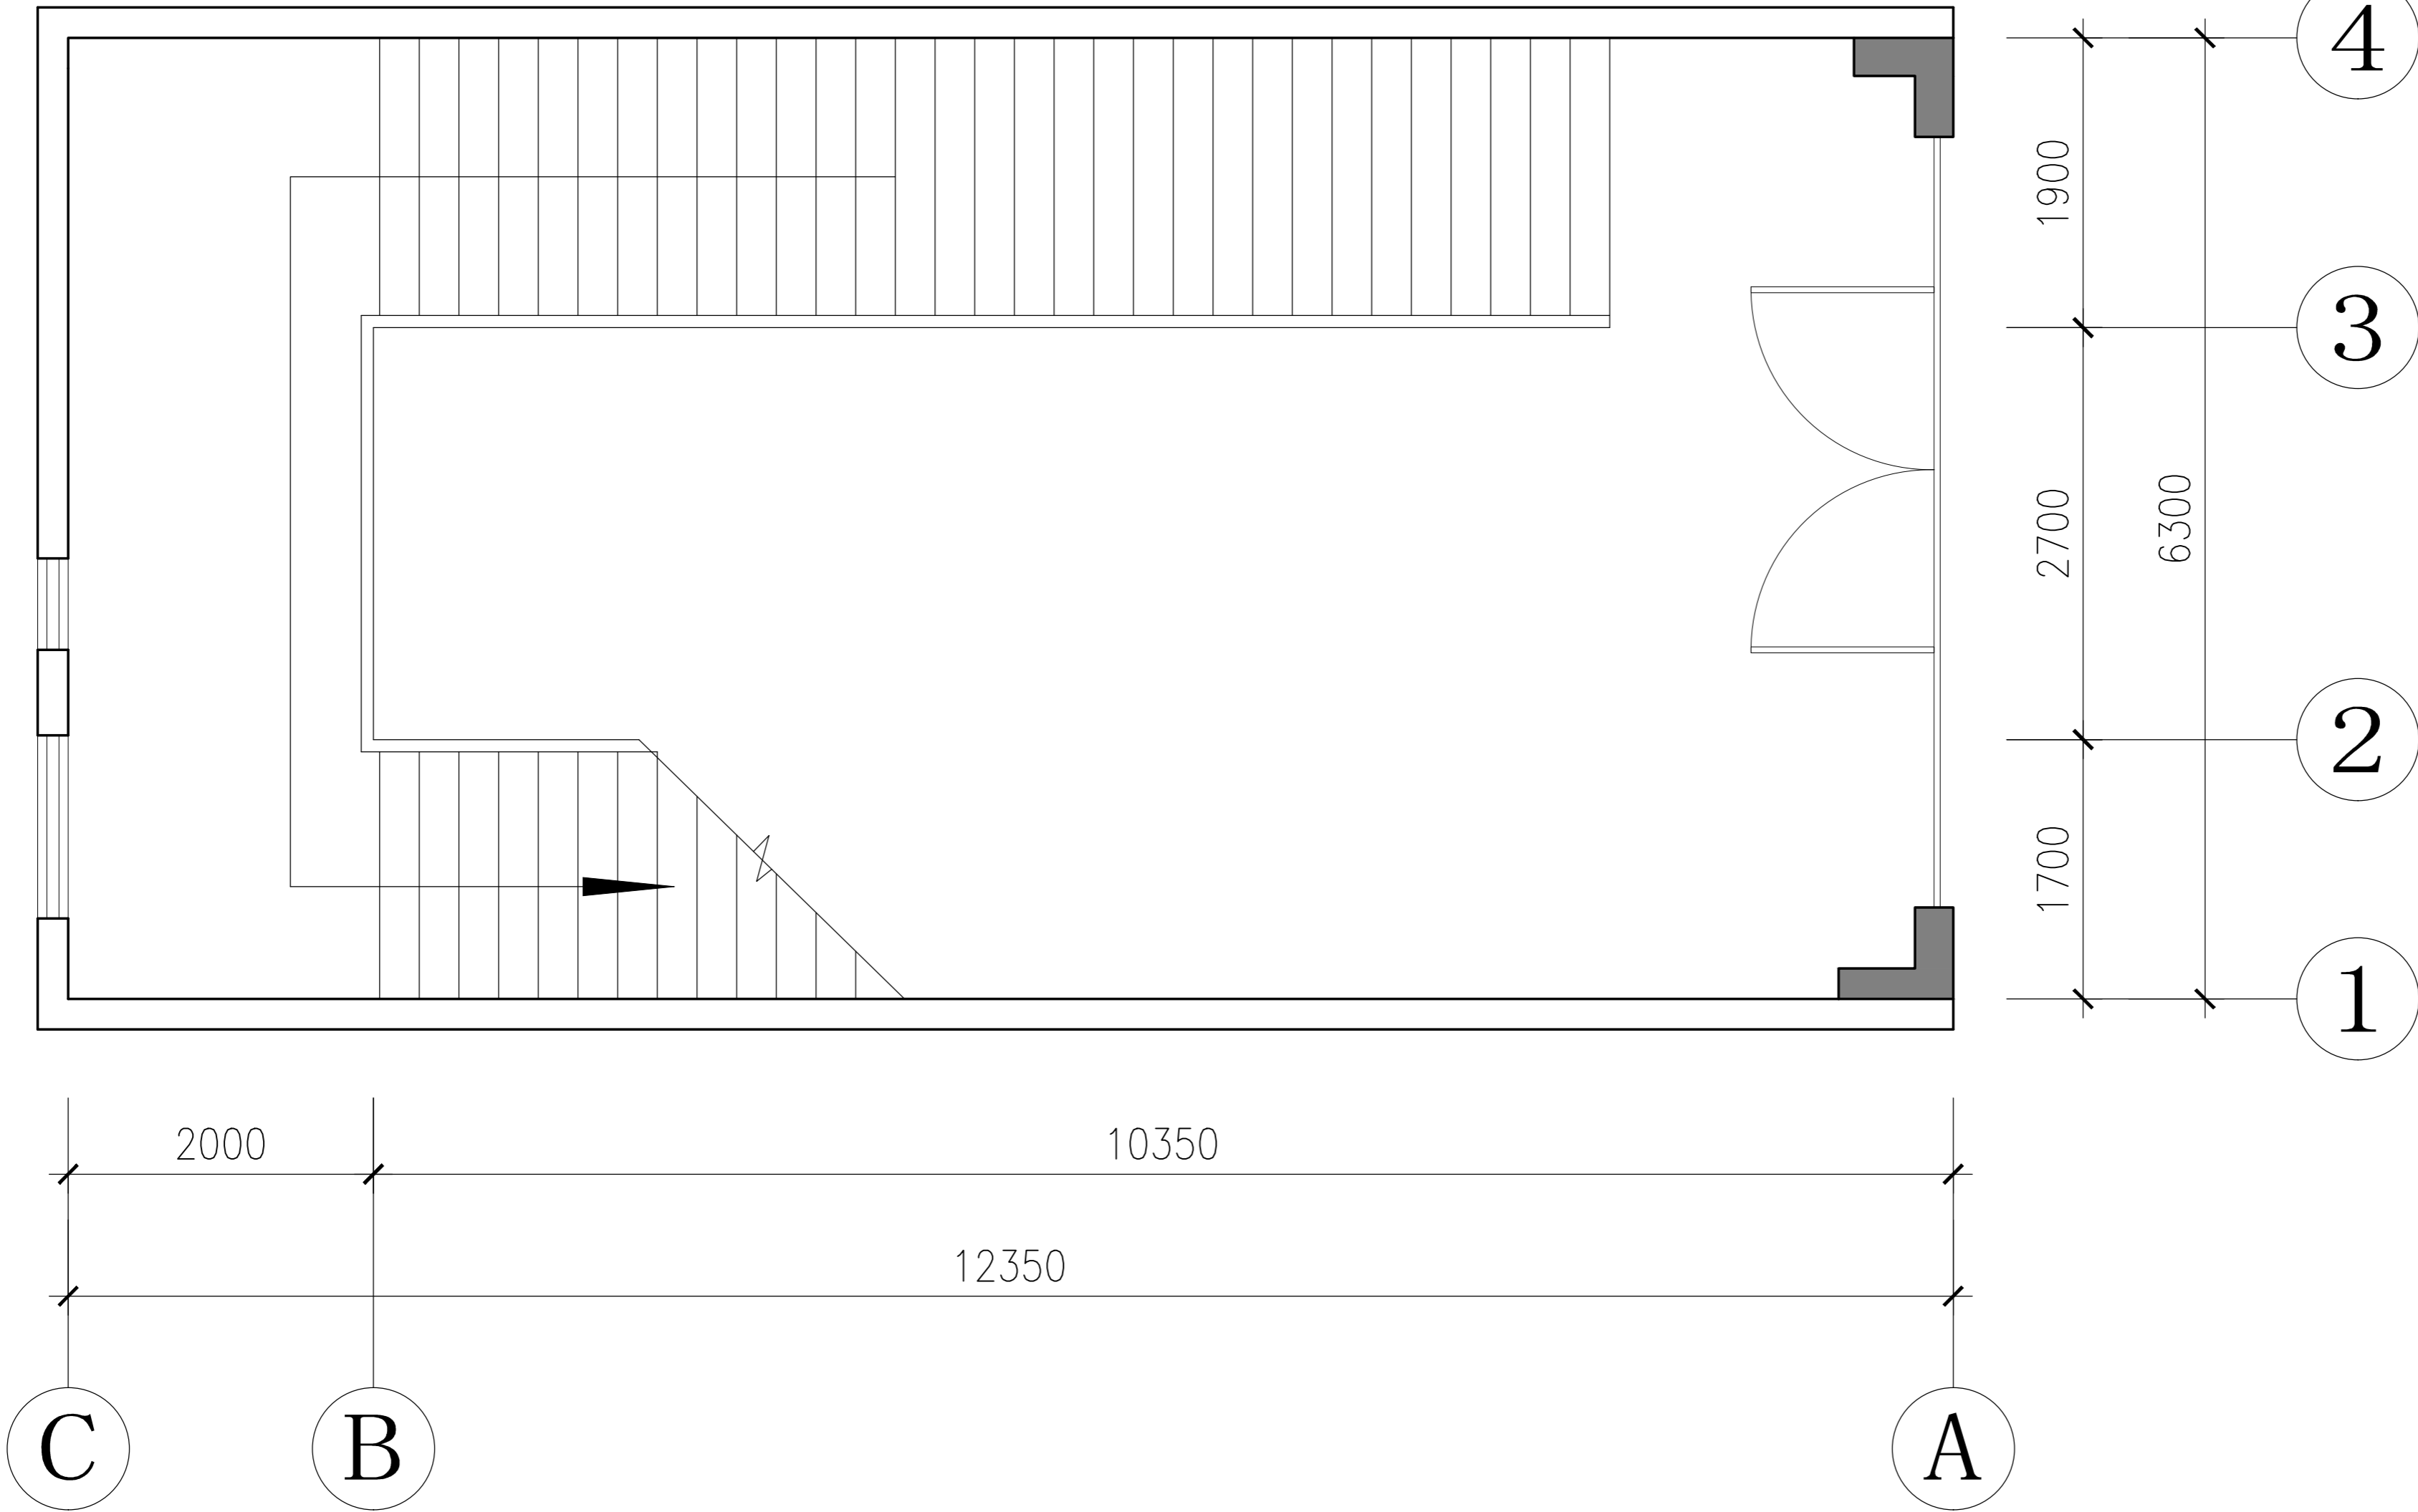

一层原始结构图
SC : 1:100